


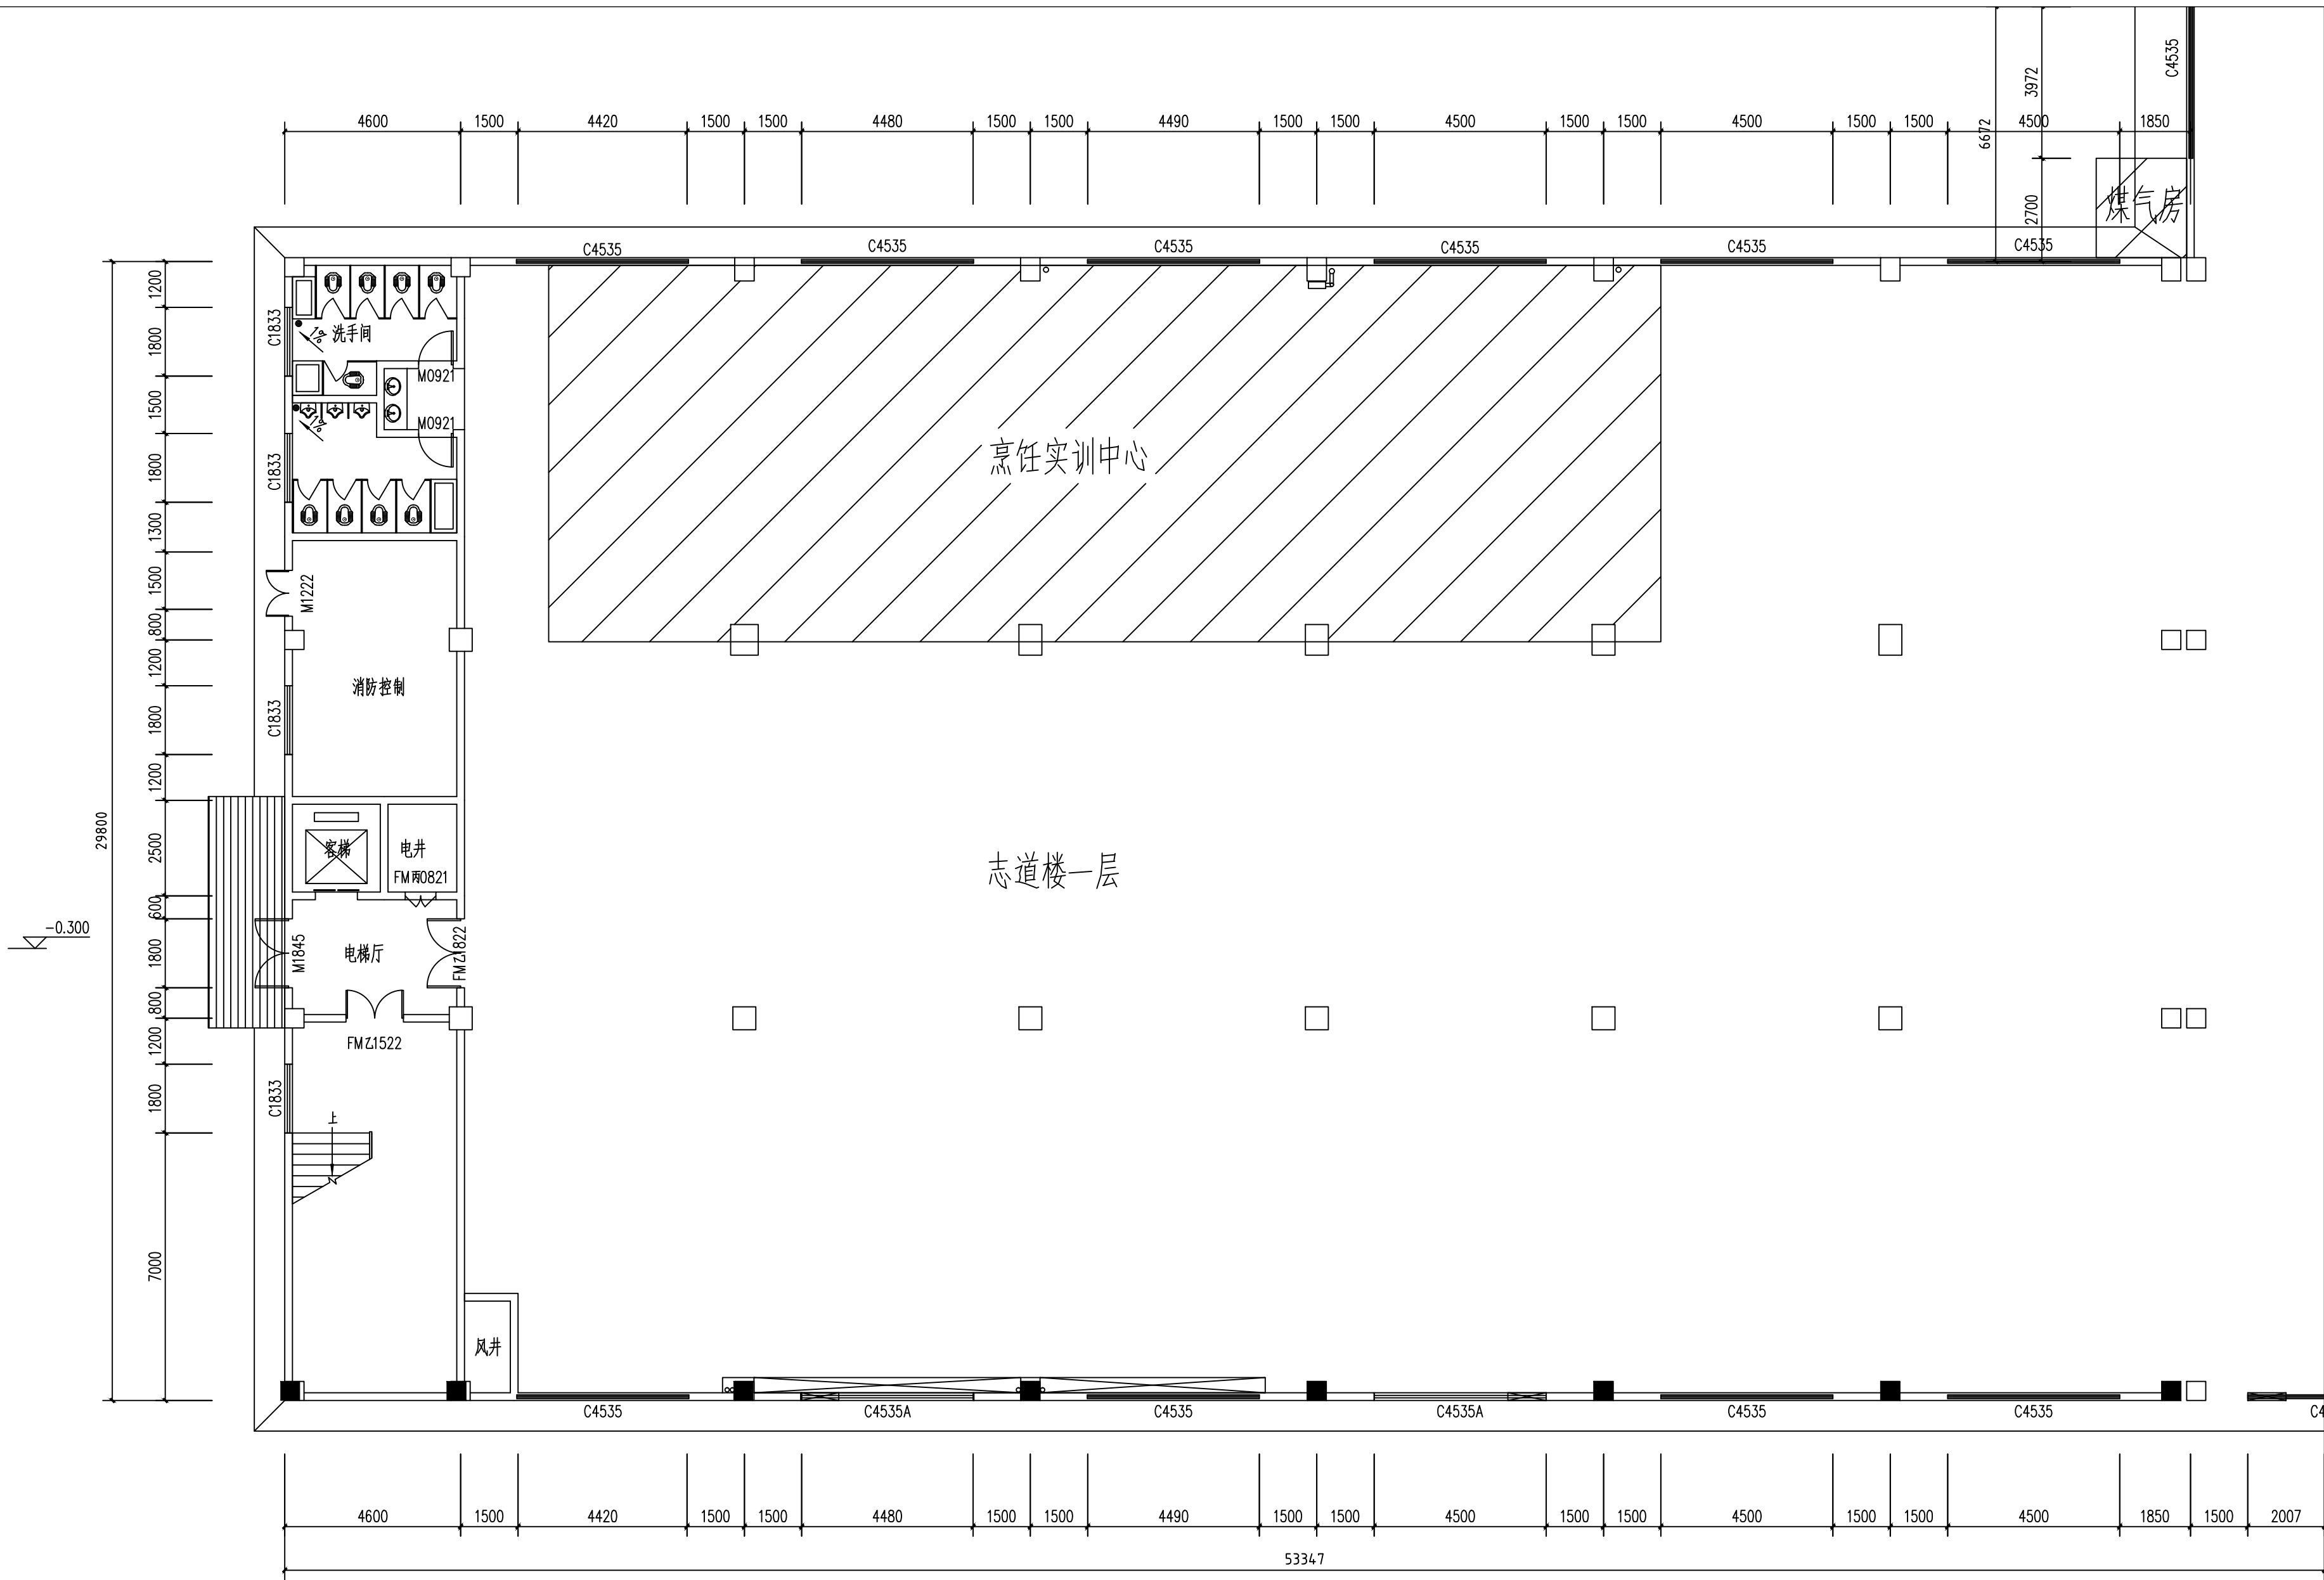

建设位置图